





Planimetria di J.U. in Comune di **LONGIANO** via **A. MAGNANI** civ. **8 int. 1**

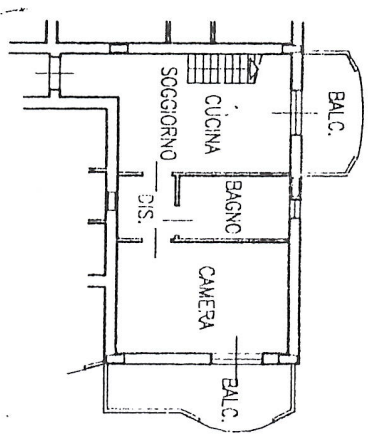


PIANTA PIANO PRIMO H=2.70

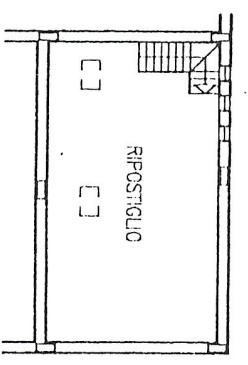

PIANTA PIANO SECONDO Hm=1.92

ORIENTAMENTO

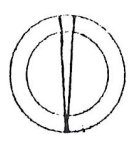

SCALA DI 1:200

RISERVATO ALL'UFFICIO

Richiesta di N.C.
denuncia di variazione

Completata dal **GEOMETRA**
(Titolo, nome e cognome a norma)
AMADORI MARCO


iscritto all'albo dei **Geometri**
della provincia di **Forlì-Cesena** n. **1276**

data **11** Firma

Identificativ. catastali
24 sub **11**




Planimetria situata in Comune di **LONGIANO** via **A. MAGNANI** CIV. **14/A**

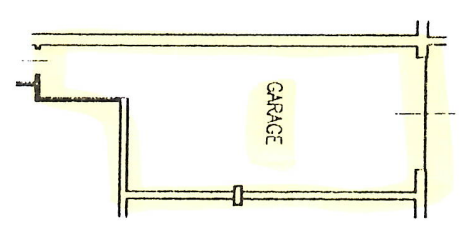

PIANTA PIANO INTERRATO H=2.20

ORIENTAMENTO

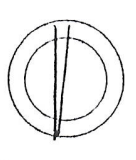

SCALA DI 1: **200**

RISERVATO ALL'UFFICIO

Chiarazione di N.C.
 denuncia di variazione

Compiata dal **GEOMETRA**
Titolo Iscrizione a Tombe
AMADORI MARCO

Identificativi catastali
 24
 205 sub 22

Iscritto all'albo dei **Geometri**
 della provincia di **Frosinone** n. **1276**
 data Firma


Ufficio Tecnico Erariale di **FORLÌ**

ELABORATO PLANIMETRICO

Pag. n. **1** di **4**

Comune	Sezione	Foglio	Numero	Tipo mappa n.	del
LONGIANO		21	205	92044	12/05/2000

DIMOSTRAZIONE GRAFICA DEI SUBALTERNI ASSEGNATI
scala 1: **200**

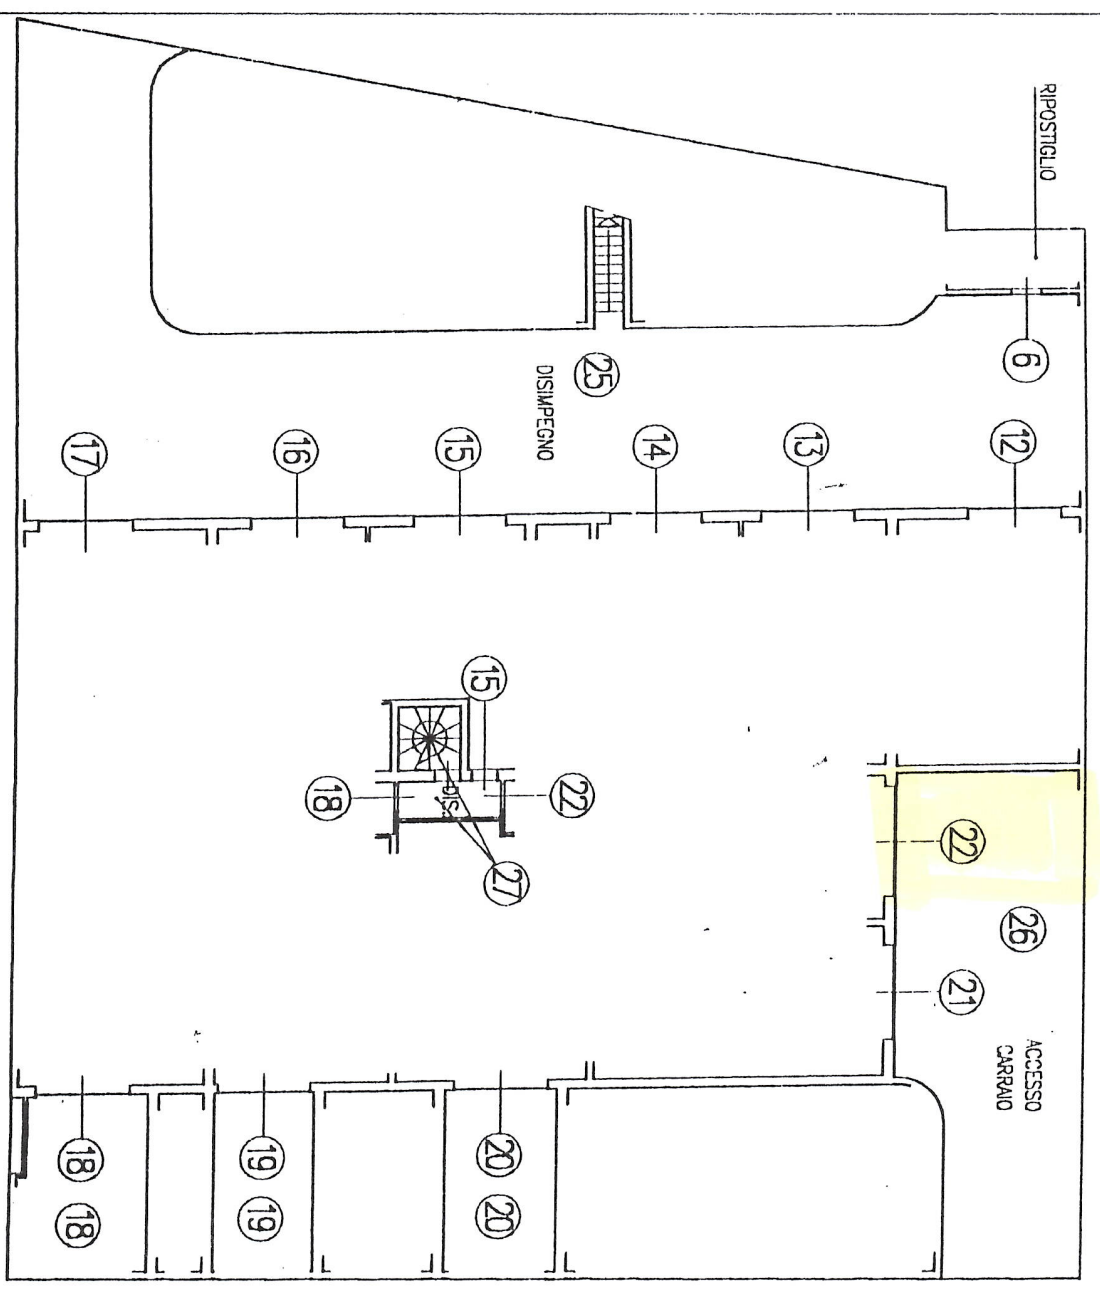

PIANTA PIANO INTERRATO

Riservato all'Ufficio Tecnico Erariale

L'operatore

IL TECNICO


Protocollo
Sostituisca il presente mod. EP/2 prot.
Annullato e sostituito dal mod. EP/2 prot.
data
firma e timbro

Ufficio Tecnico Erariale di **FORLÌ**

ELABORATO PLANIMETRICO Pag. n. 2 di 4

Comune	Sazione	Foglio	Numero	Tipo mappale n.	del
LONGIANO		21	205	92044	12/05/2000

DIMOSTRAZIONE GRAFICA DEI SUBALTERNI ASSEGNATI scala 1: 200

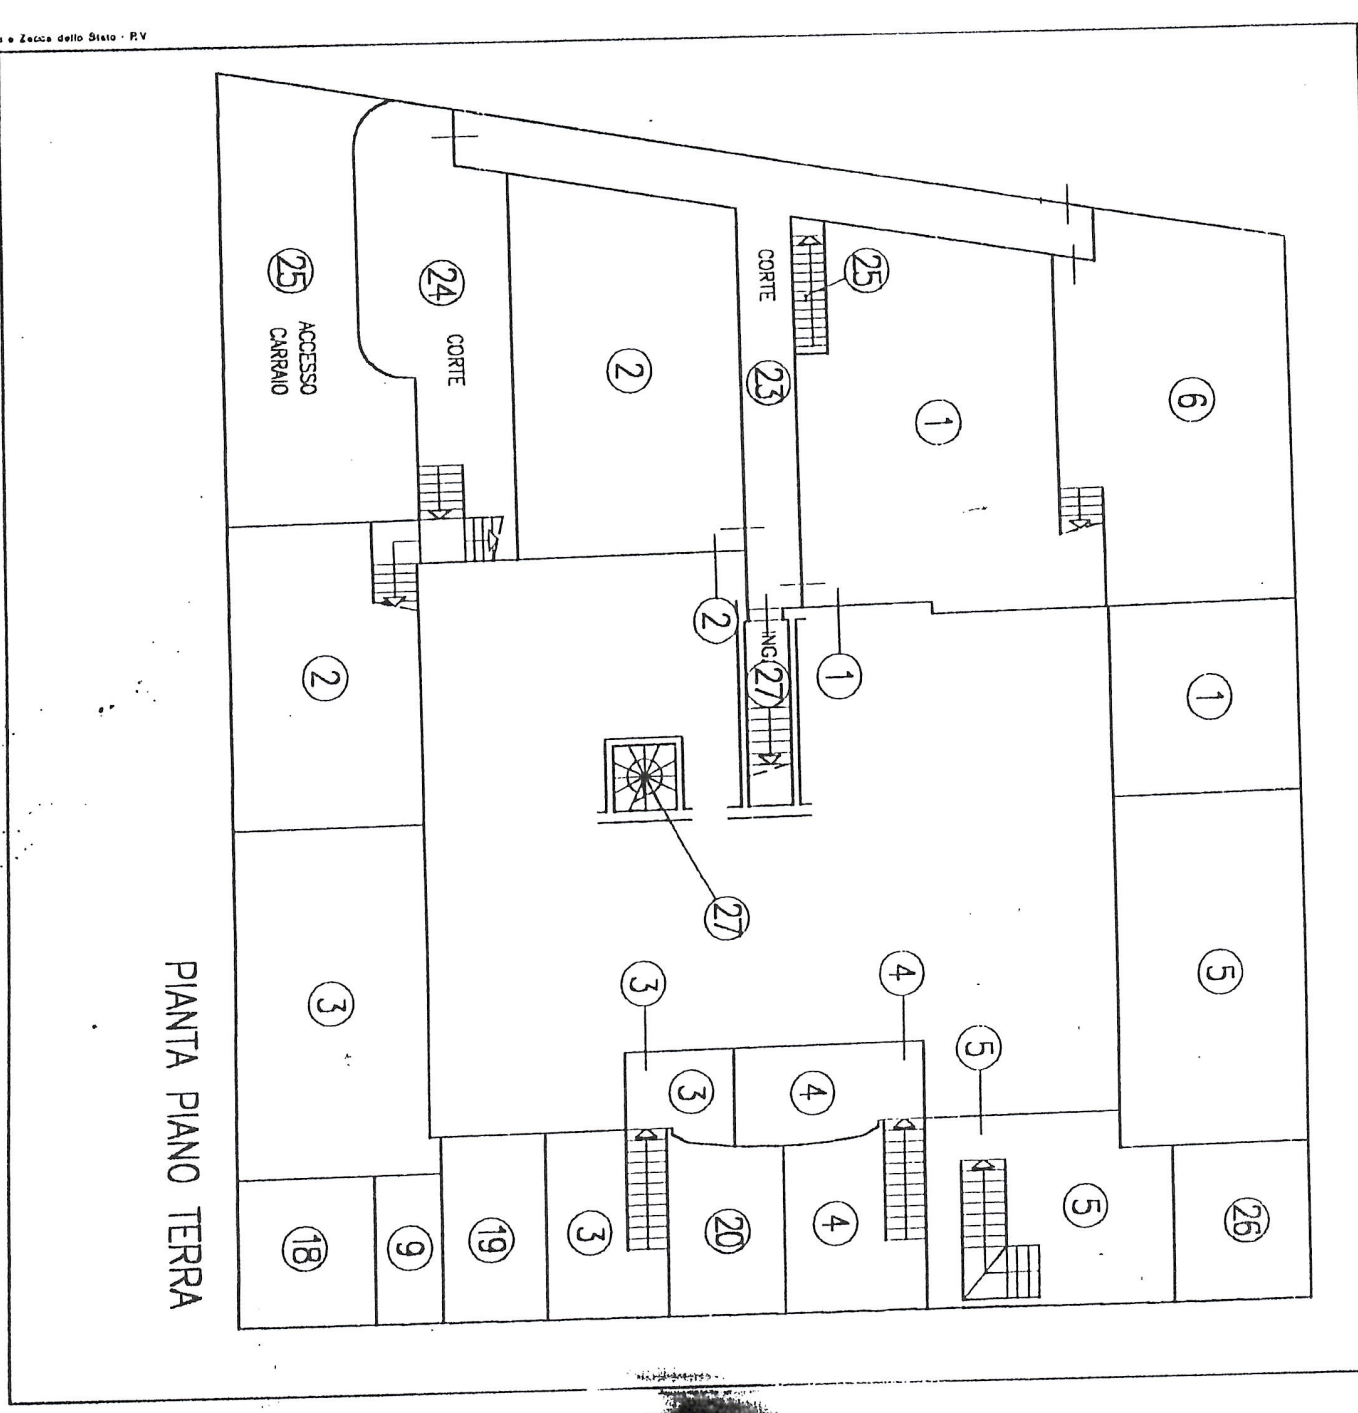

Riservato all'Ufficio Tecnico Erariale	L'operatore	IL TECNICO
Protocollo		data
Sostituire il presente mod. EP/2 prot.		
Integrato e sostituito dal mod. EP/2 prot.		firma e timbro

Roma - Istituto Poligrafico e Zecca dello Stato - PV


Ufficio Tecnico Erariale di **FORLÌ**

ELABORATO PLANIMETRICO

Pag. n. **3** di **4**

Comune	Sezione	Foglio	Numero	Tipo mappa n.	del
LONGIANO		21	205	92044	12/05/2000

DIMOSTRAZIONE GRAFICA DEI SUBALTERNI ASSEGNATI
scala 1: **200**

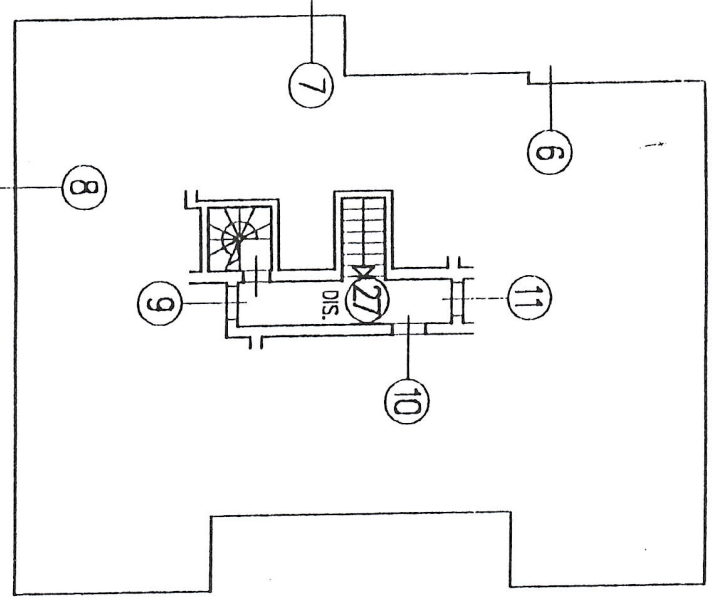

PIANTA PIANO PRIMO

Riservato all'Ufficio Tecnico Erariale	L'operatore	IL TECNICO
Protocollo		data
Sostituisce il presente mod. EP/2 prot.		
Annulato e sostituito dal mod. EP/2 prot.		firma e timbro


Ufficio Tecnico Erariale di **FORLÌ**

ELABORATO PLANIMETRICO

Pag. n. 4 di 4

Comune	Sezione	Foglio	Numero	Tipo mappa n.	del
LONGIANO		21	205	92044	12/05/2000

DIMOSTRAZIONE GRAFICA DEI SUBALTERNI ASSEGNATI. scala 1: **200**

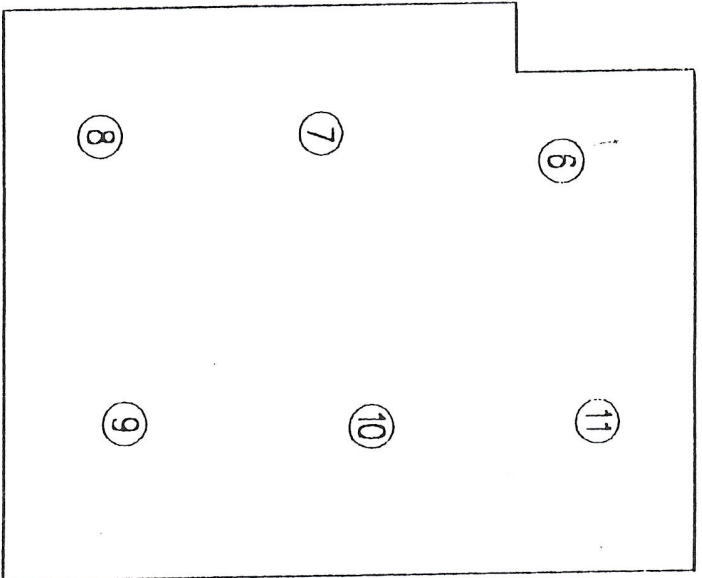

PIANTA PIANO SECONDO

Roma - Istituto Poligrafico e Zecca dello Stato - PV

Riservato all'Ufficio Tecnico Erariale	L'operatore	IL TECNICO
Protocollo	data
Sostituisce il presente mod. EP/2 prot.	firma e timbro
Identificato e sostituito dal mod. EP/2 prot.